

---

# Kirche Buchers neu

Ein INTERREG Projekt

---

„Wer die Vergangenheit nicht kennt, kann die  
Gegenwart nicht verstehen.  
Wer die Gegenwart nicht versteht, kann die  
Zukunft nicht gestalten.“

*George Santayana*



---

# Historisches

---

- ❖ Besiedelung
- ❖ Kirche
- ❖ Flucht und Vertreibung
- ❖ 1989
- ❖ Neubeginn



---

# Ziele

---

- ❖ Gesamtkonzept mit der Kirche als Zentrum
- ❖ zweisprachige Vermittlung historischer und naturräumlicher Zusammenhänge
- ❖ Begegnungen von Menschen in Augenhöhe
- ❖ Schaffung der notwendigen Infrastruktur

---

# Wer

---

- ❖ Bucherser Heimatverein
- ❖ Nadace Pohorří - Stiftung Buchers

---

# Was

---


- ❖ Bauliche Maßnahmen
- ❖ Themenwege
  - ❖ Verschwundene Ortschaften
  - ❖ Verschwundenes Buchers
- ❖ Ausstellungen
- ❖ Vermittlungsprogramme

# POHOŘÍ NA ŠUMAVĚ

## OBNOVA KOSTELA Panny Marie Dobré Rady

### PŮDORYS II. ÚROVŇ

1:100

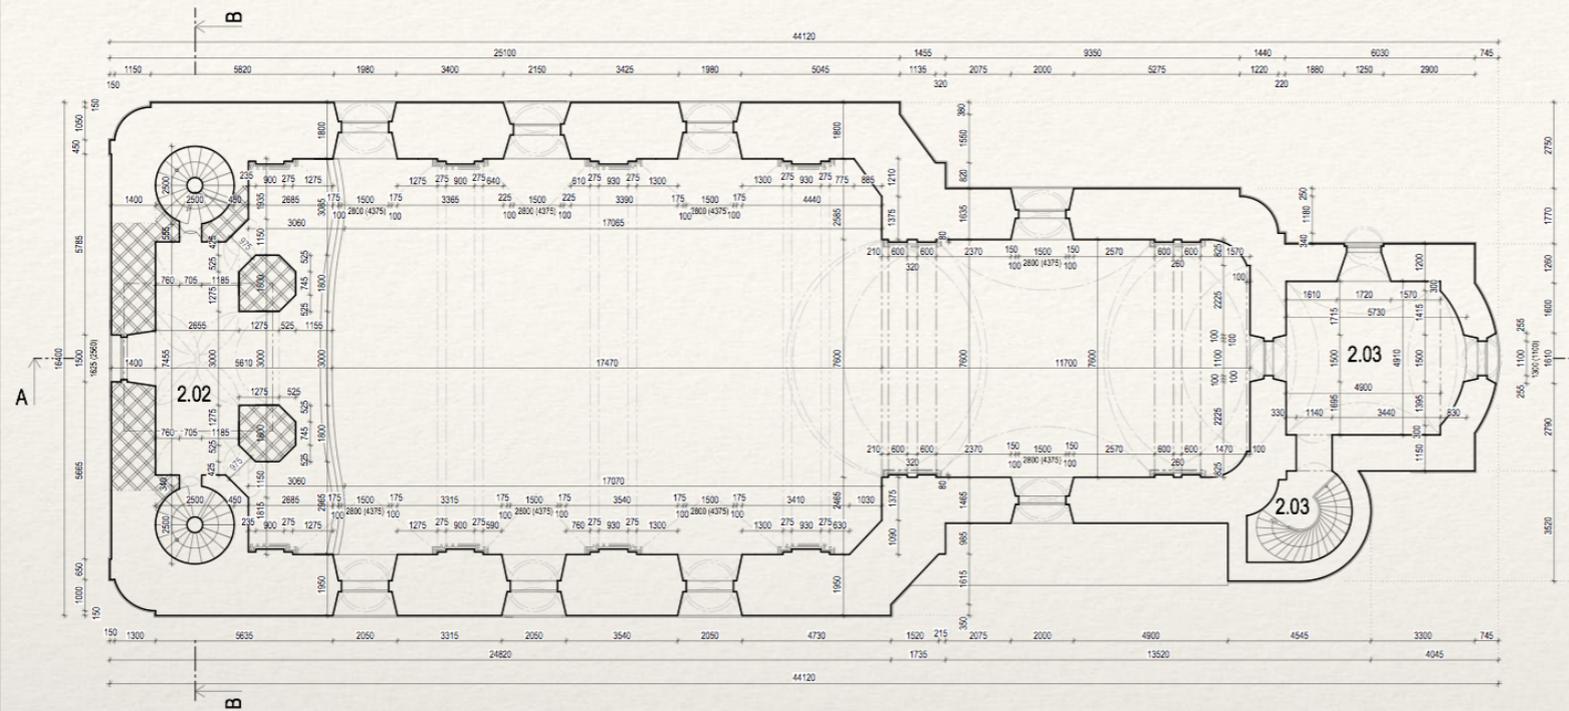

#### LEGENDA MÍSTNOSTÍ

ČÍSLO	NÁZEV MÍSTNOSTI	PLOCHA	PODLAHA	STĚNA	STROP	POZNÁMKA
2.01	ŠATNA	26.53	KAMENNÁ DLÁŽBA	VÁP. CEM. OMÍTKA KAMENNÉ PRVKY	VÁP. CEM. OMÍTKA	
2.02	BALKON	52.84	KAMENNÁ DLÁŽBA	VÁP. CEM. OMÍTKA KAMENNÉ PRVKY	VÁP. CEM. OMÍTKA DŘEVĚNÁ KONSTRUKCE	
2.03	SCHODIŠŤOVÝ PROSTOR	7.71	KAMENNÁ DLÁŽBA	VÁP. CEM. OMÍTKA KAMENNÉ PRVKY	VÁP. CEM. OMÍTKA	

PLOCHA MÍSTNOSTÍ CELKEM: 87.08

#### A LEGENDA

- STÁVAJÍCÍ ZDIVO
- ▨ ZDIVO Z CP C1HE1 P15 NA MC 10



<b>WIZNER AA</b> architektonický atelier		<b>WIZNER AA</b> architektonický atelier	
Zodpovědný projektant Ing. Arch. Petr Vizner	Vypracoval / kreslil Ing. arch. Petr Vizner	Investor / zadavatel Fara Pohoří s.r.l.s., Záhřebov nábř., 488/7, České Budějovice, 370 21	Místo Pohoří na Šumavě
Číslo objektu -	Název díla <b>POHOŘÍ NA ŠUMAVĚ OBNOVA KOSTELA Panny Marie Dobré Rady</b>	Podob. číslo v A4	Podob. číslo v A4
Stupeň dokumentace NÁVRH STAVBY	Datum <b>PŮDORYS II. ÚROVŇ 1:100</b>	Číslo zakázky 07/PW/12	Číslo zprávy Číslo zprávy


# Architektur

# POHOŘÍ NA ŠUMAVĚ

## OBNOVA KOSTELA Panny Marie Dobré Rady

### JIŽNÍ POHLED

1:100

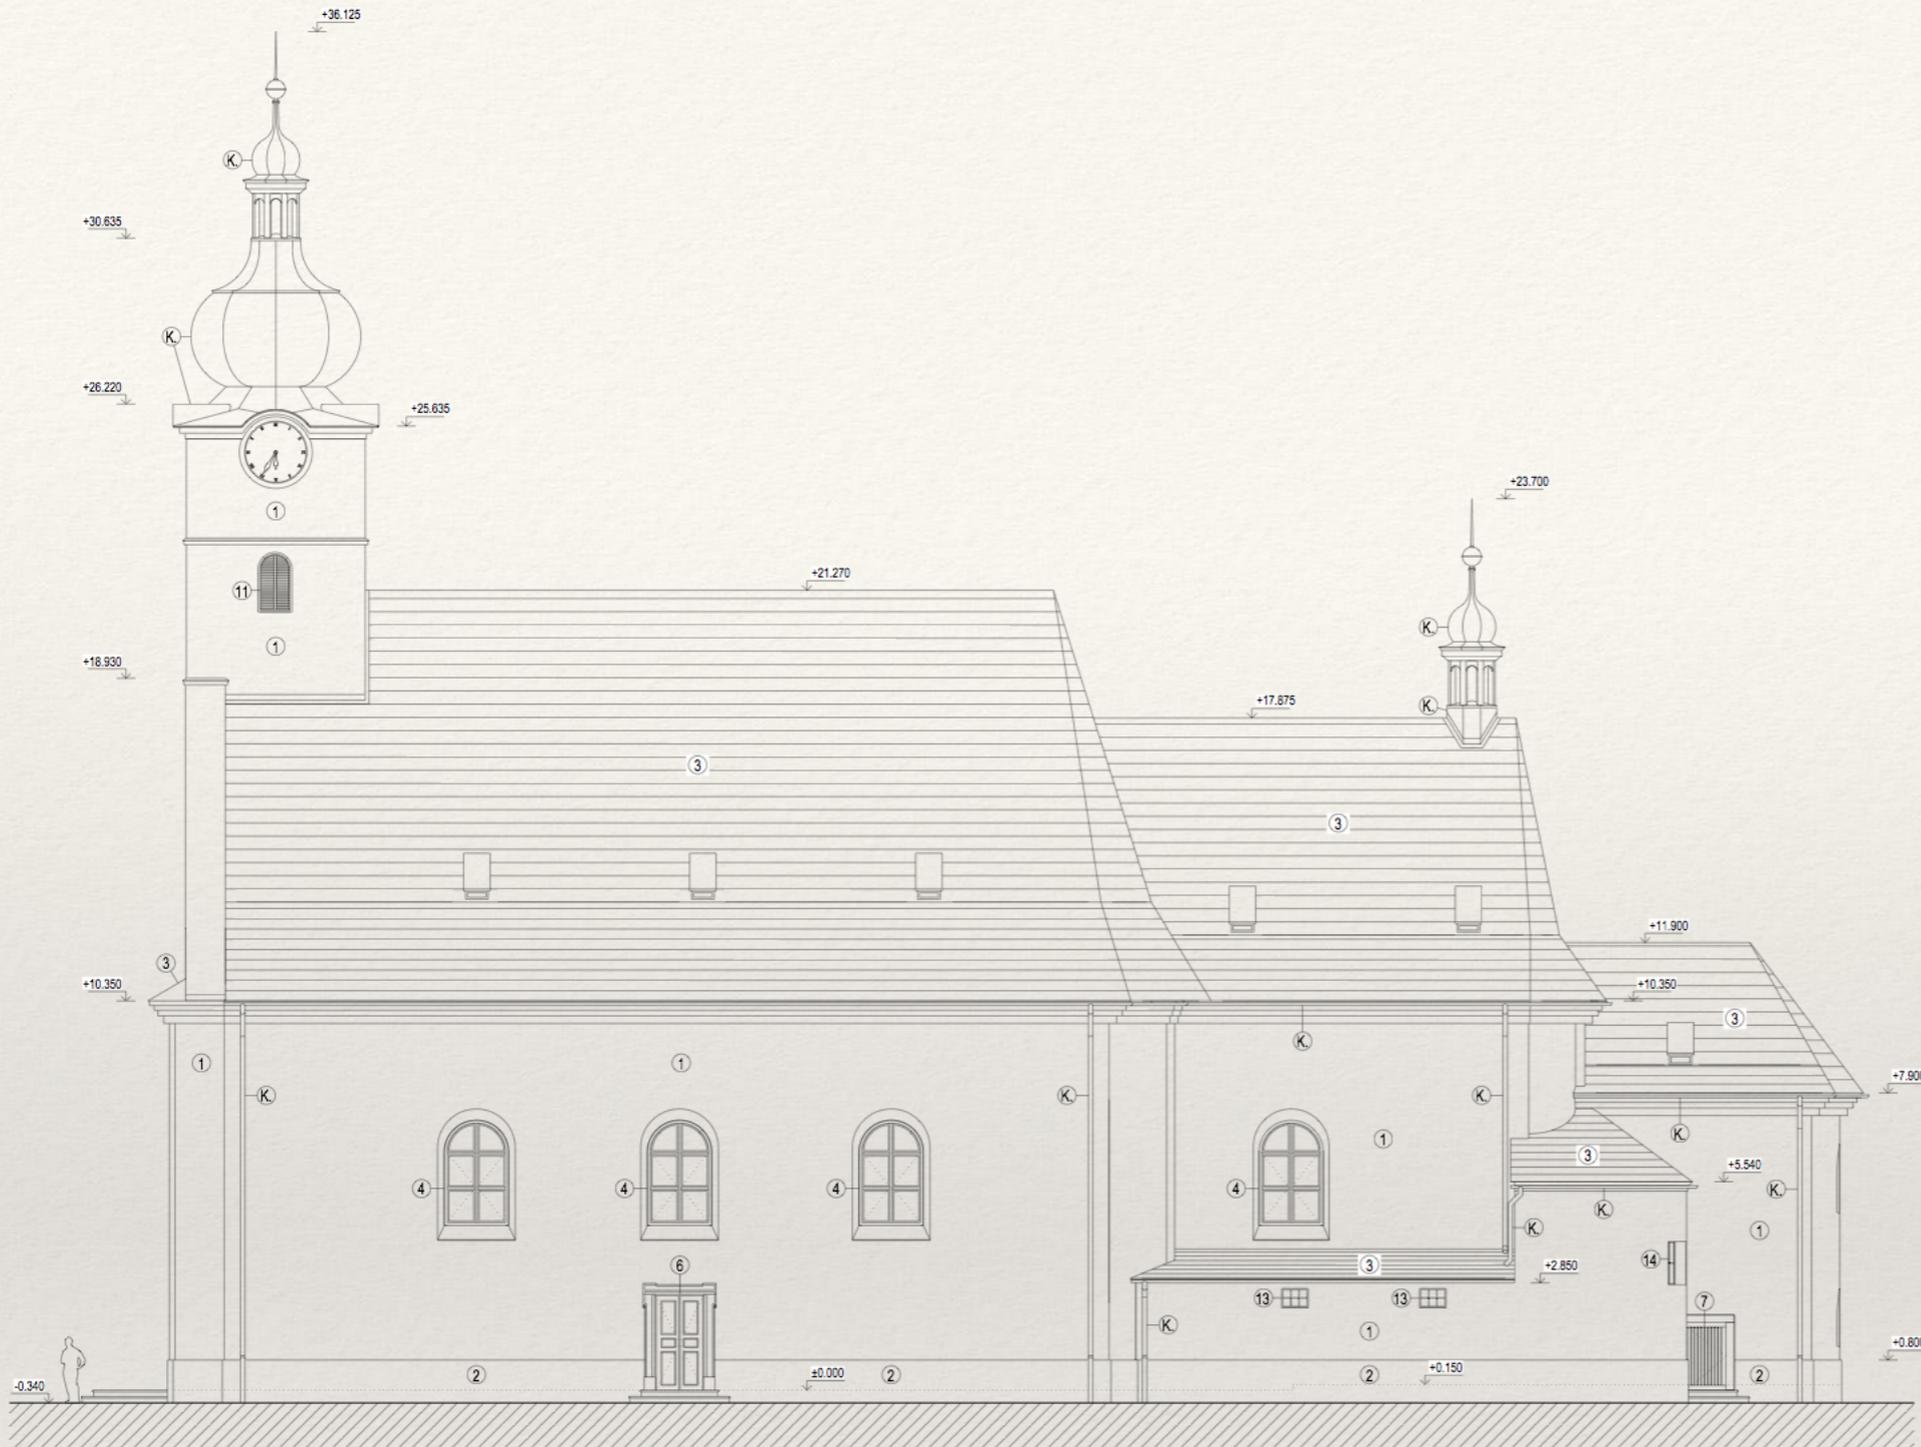

#### LEGENDA

- ① FASÁDA (VAPCEM, ŠTUK + SILIKÁTOVÝ "BÍLÝ" NÁTĚR)
- ② SOKL (VAPCEM, ŠTUK + SILIKÁTOVÝ "BÍLÝ" NÁTĚR)
- ③ STŘECHA BETONOVÁ STŘEŠNÍ TAŠKA - BOBROVKA  
- KLADENÍ NA HUSTÉ LAŤOVÁNÍ ( KORUNOVÉ KLADENÍ)  
- BARVA: PAMÁTKOVÉ ČERVENÁ
- ④ DŘEVĚNÉ PŮLKRUHOVÉ OKNO - 1700 x 2800 mm
- ⑤ DŘEVĚNÉ DVEŘE HLAVNÍ VSTUP - 2000 x 2700 mm
- ⑥ DŘEVĚNÉ DVEŘE BOČNÍ VSTUP - 1500 x 2700 mm
- ⑦ DŘEVĚNÉ DVEŘE BOČNÍ VSTUP - 1250 x 1900 mm
- ⑧ DŘEVĚNÉ PŮLKRUHOVÉ OKNO - 1700 x 1300 mm
- ⑨ DŘEVĚNÉ PŮLKRUHOVÉ OKNO - 1700 x 1300 mm
- ⑩ DŘEVĚNÉ KRUHOVÉ OKNO - Ø 1500 mm
- ⑪ DŘEVĚNÁ VÝPLŇ ZVONICE - 900 x 1600 mm
- ⑫ DŘEVĚNÉ OKNO - 780 x 1625 mm
- ⑬ DŘEVĚNÉ OKNO - 1000 x 1150 mm
- K TITAN - ZINEK - PATINA

<b>WIZNER AA</b> architektonický atelier		<b>WIZNER AA</b> architektonický atelier	
Zadávací projektant	Ing. Arch. Petr Wizner	Kypracoval / kreslil	Ing. Arch. Petr Vizner, Ing. Jiří Fialka, Ing. Imad Jais
Kraj	Jihočeský	Město	Pohoří na Šumavě
Investor / zadavatel	Fara Pohoří s.r.l., Zalkova náb., 488/7, České Budějovice, 370 21		
Číslo objektu	Název díla	Facet fóraolu	x A4
-	<b>POHOŘÍ NA ŠUMAVĚ OBNOVA KOSTELA Panny Marie Dobré Rady</b>	Datum	11/2014
Stupeň dokumentace	Obch	Číslo zakázky	07/PW/12
NÁVRH	<b>JIŽNÍ POHLED</b>	Číslo přílohy	Číslo pára

# Architektur

---

# Wann

---

- ❖ Projektstart 2018/19
- ❖ Umsetzung 2 Jahre

---

# Projektkostenschätzung

---

- ❖ etwa 2,8 MIO Euro

---

# Wer soll die Kosten tragen

---

- ❖ INTERREG Förderung 85 %
- ❖ Eigenmittel durch die Stiftung Buchers
- ❖ Eigenleistungen durch den Bucherser Heimatverein

---

# Projektpartner

---

- ❖ Diözese Budweis
- ❖ Pfarre Kaplitz
- ❖ Gemeinde Pohorska Ves
- ❖ Kooperationen mit regionalen Organisationen

---

# Woran wir gerade arbeiten

---

- ❖ politische Unterstützer finden
- ❖ Projekteinreichung vorbereiten
- ❖ Abklärung der Genehmigungen bei Ämtern und Behörden

# Was unser Projekt besonders macht

---

- ❖ Den Reiz einer einmaligen Landschaft – verlassen und zum Teil wieder neu besiedelt - erfährt der Besucher unmittelbar beim Ankommen, der Bewohner hat ihn verinnerlicht.
- ❖ Unser gesamteuropäischer Ansatz der gelebten Nachbarschaft in einem Mikrokosmos hat langjährigen Bestand und beruht auf Idealismus und gegenseitiger Akzeptanz.

